


# LEGENDA MIESTNOSTI

OZNAC.	NAZOV MIESTNOSTI	PLOCHA /M <sup>2</sup>	ZN	PODLAHA	STENY	STROP
101	ČAKAREN	22,58	e	Guma	Štuková omietka	Štuková omietka
102	AMBULANCIA	18,77	e1	Guma-antistatická podlaha	Štuková omietka	Štuková omietka
103	AMBULANCIA	19,32	e1	Guma-antistatická podlaha	Štuková omietka	Štuková omietka
104	DENNA MIESTNOST + KANCELARIA	15,15	d	Koberec	Štuková omietka	Štuková omietka
105	KANCELARIA	15,40	e	Guma	Štuková omietka	Štuková omietka
106	SKLAD	15,29	e	Guma	Štuková omietka	Štuková omietka
108	WC-PERSONAL	4,27	c	Keramická dlažba	Štuková om.+ keram.obklad	Štuková omietka
109	WC-NAVŠTEVNICI	0,98	c	Keramická dlažba	Štuková om.+ keram.obklad	Štuková omietka
110	PREDSIEN	1,46	c	Keramická dlažba	Štuková omietka	Štuková omietka
111	CHODBA	4,45	g1	Koberec	Štuková omietka	Štuková omietka
112	SCHODISKO		b1	Koberec	Štuková omietka	Štuková omietka
113	VSTUP DO PIVNICE	4,10	b	Keramická dlažba	Štuková omietka	Štuková omietka

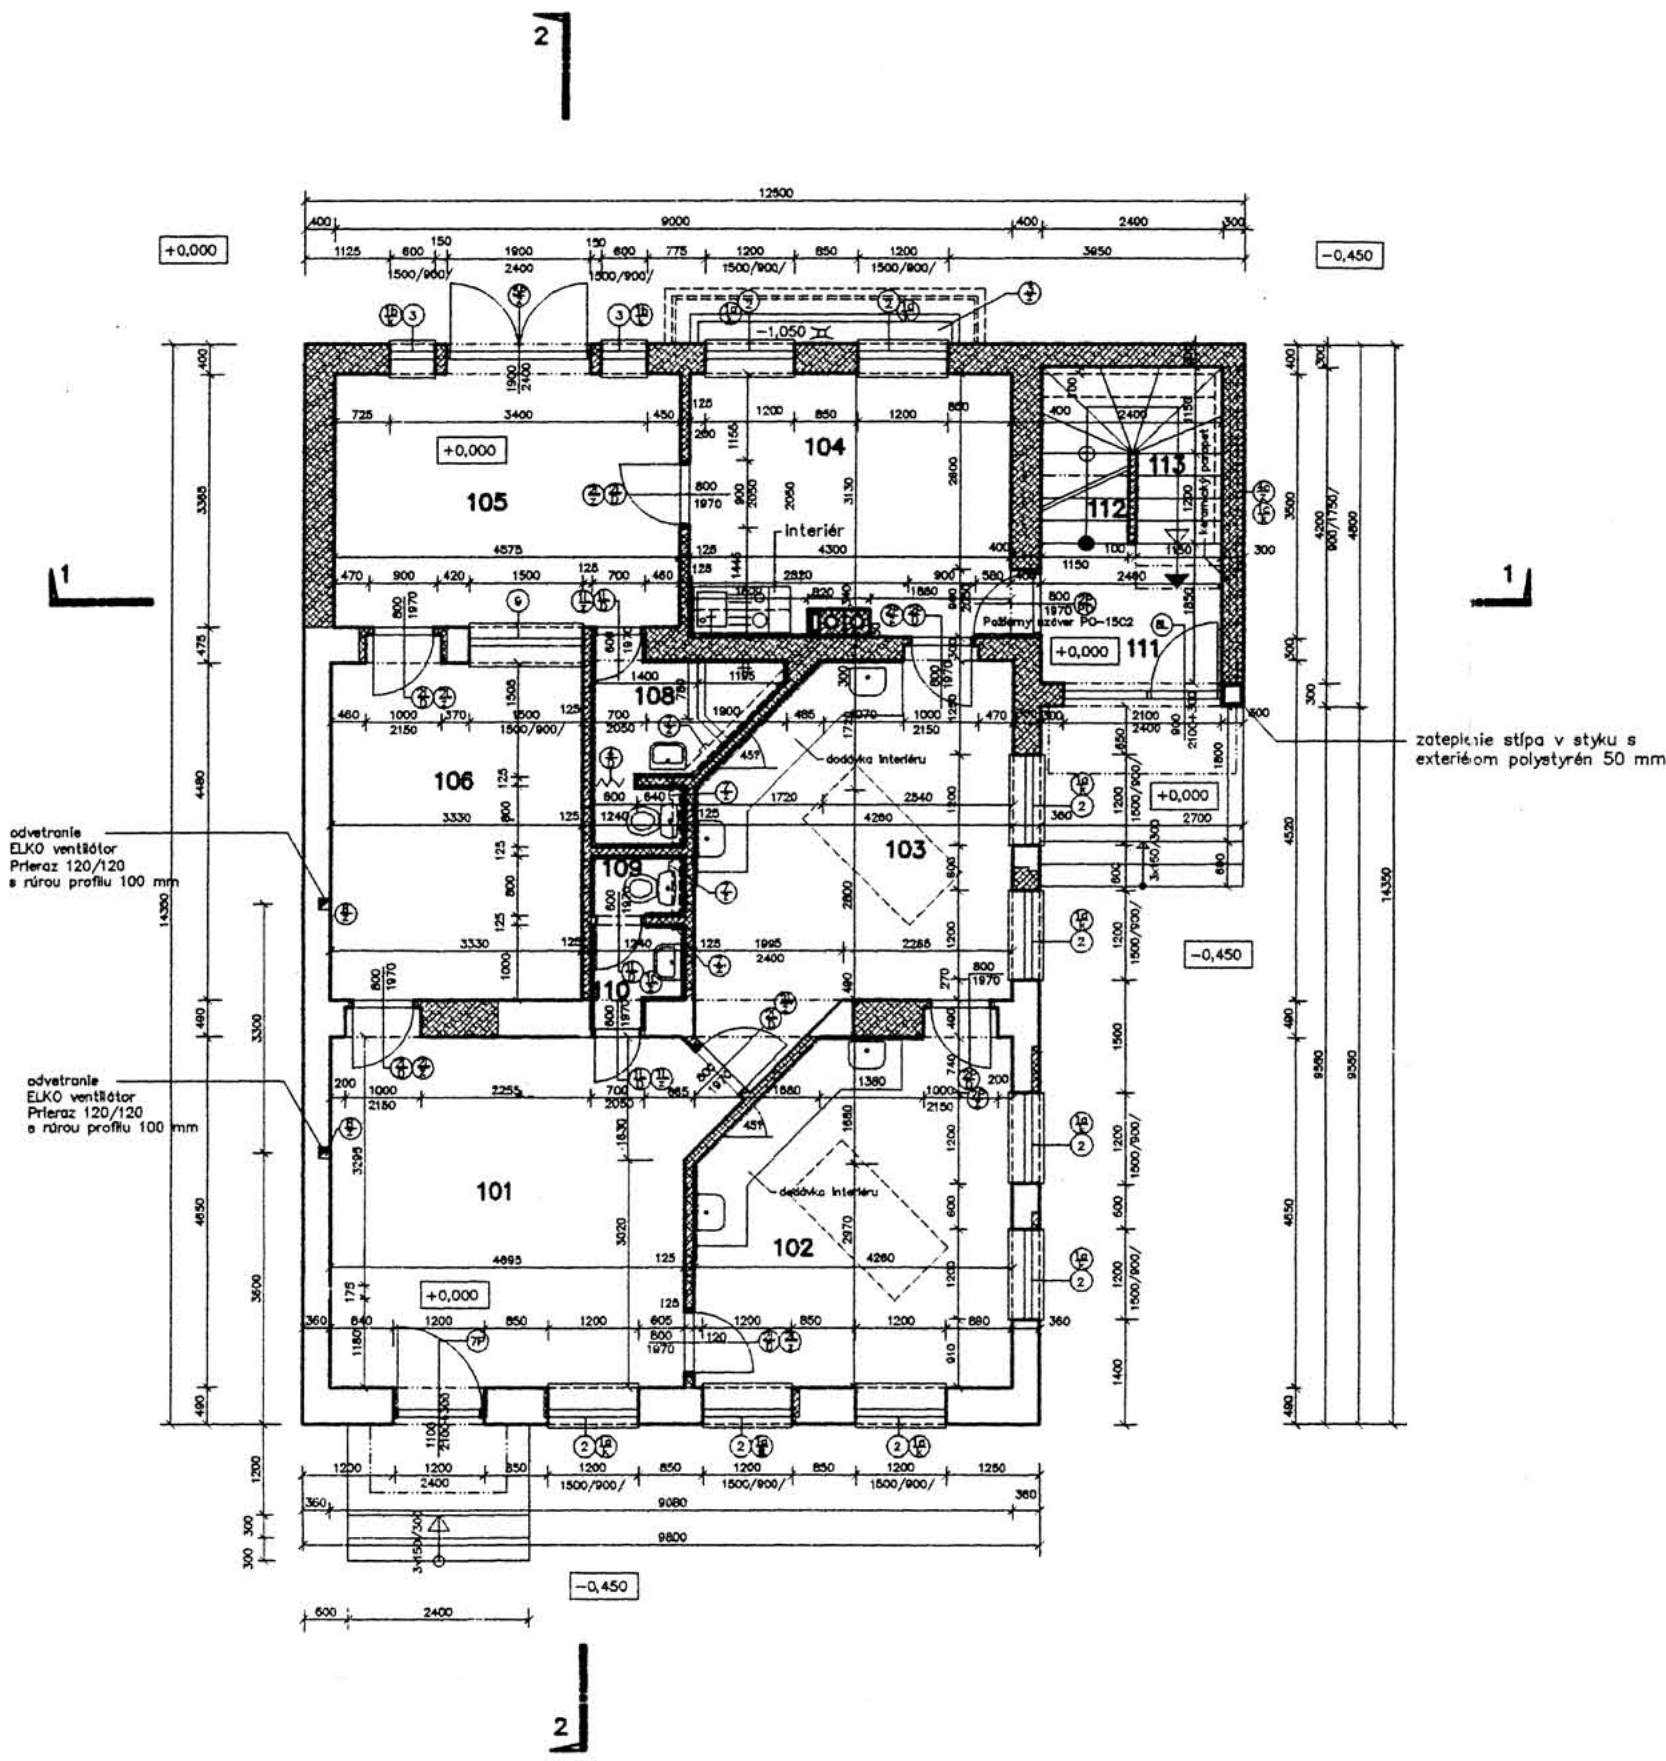

Maľba: 2 x pačokovanie + 2 x primalex  
 Výška keramického obkladu v hyg. priestoroch do 2050 mm  
 Výška keramického obkladu v ambulanciách = 1500 mm  
 Steny v miestnostiach č. 101, 102, 103 vymalovať umývateľným náterom  
**POZOR!** Obvodové steny hr. 300 a 360 mm, ktoré sú v styku so vzduchom zatepliť polystyrolom hr. 70 mm.

# LEGENDA MURIV

- OBVODOVE MURIVO HR.400 MM Z TEHAL POROTHERM 38 O PEVNOSTI 10 MPa ,NA MALTU Mc-5
- VNUTORNE MURIVO HR.300 MM Z TEHAL POROTHERM 30 O PEVNOSTI 10 MPa ,NA MALTU Mc-5
- PRIECKY HR. 125 MM Z PRIECKOVIEK POROTHERM NA MALTU VAPENNOCEMENTOVU MVC 25

Hl.proj.	ING.ŠELC		Časť projektu
Zodp.proj.	ING.ŠELC		Architektonicko
Vypracoval	ING.ŠELC		stavebné riešenie
Kreslil	ING.ŠELC		Autor proj.
Kontroloval			ING.ŠELC
Názov a miesto stavby Bratislava – Tehelná ul.č.16			Ved.atel.
Rekonštrukcia a nadstavba rodinného domu			Ved.skup.
+stomatologická ambulancia na 1.NP			Stupeň
Názov objektu			Projekt
SO-01 Stomatologická ambulancia 1NP			Dátum
Druh výkresu			06 97
Pôdorys 1.NP			Formát
Investor Mudr. Ducko			2A4
			Číslo zákaz.
			Z-9/97
			Mierka
			1:100
			Číslo výkr.
			A-6