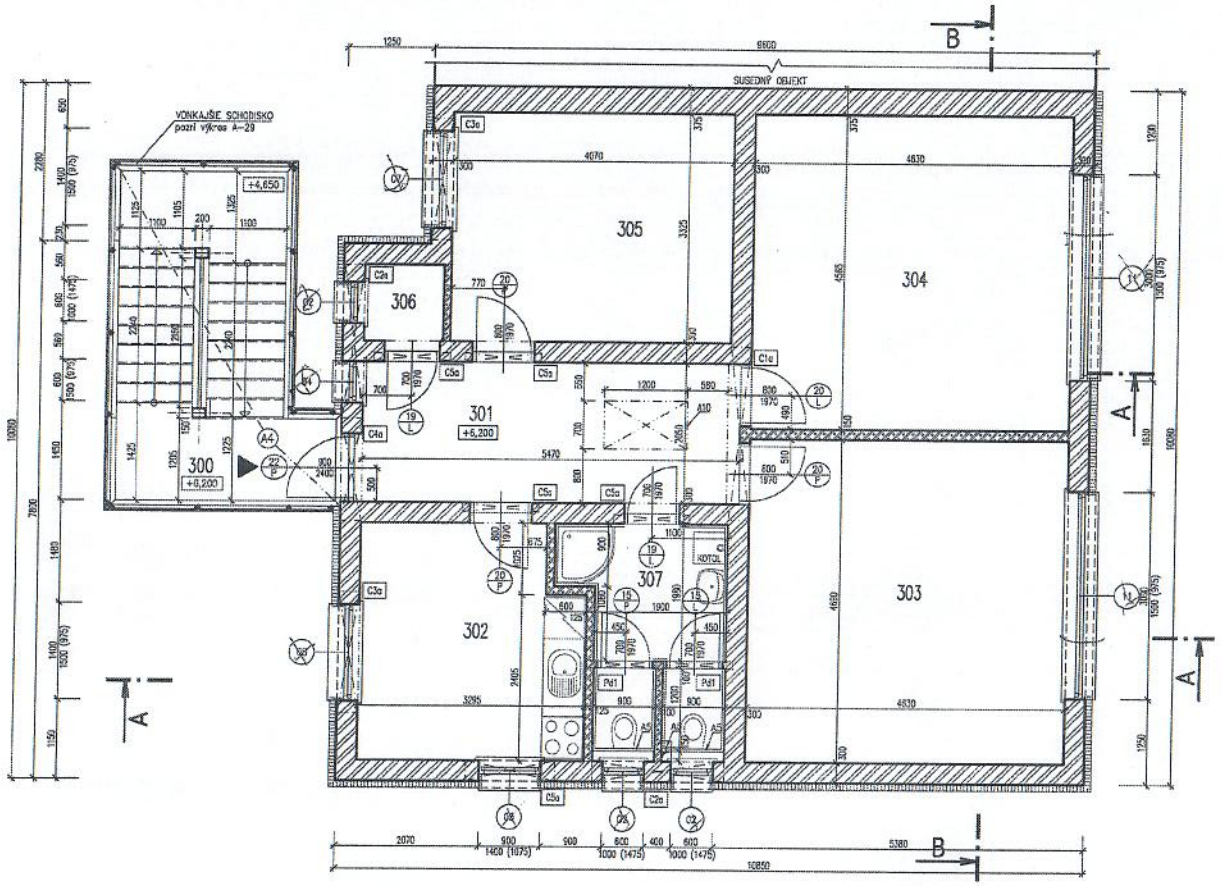

VÝKAZ NENOSNÝCH PREKLADOV :

Pd1 NENOSNÝ PREKLAD YTONG, P3,3–600, 100x249x1250mm
1PP – 2 Ks, 1NP – 3 Ks, 2NP – 2 Ks, 3NP – 2 Ks, SPOLU – 9 Ks

Pd2 NENOSNÝ PREKLAD YTONG P3,3–600, 125x249x1250mm
1NP – 1 Ks, SPOLU – 1 Ks

Pd3 NENOSNÝ PREKLAD YTONG P3,3–600, 150x249x1450mm
1NP – 2 Ks, SPOLU – 2 Ks

VÝPIS NOSNÝCH PREKLADOV YTONG - 3NP

OZN.	NÁZOV	ROZMER bxh	POČET KS
C1c	NOSNÝ U PROFIL	300x249x2700	1
C2c	NOSNÝ PREKLAD	300x249x2240	2
C3c	NOSNÝ PREKLAD	300x249x1990	2
C4c	NOSNÝ PREKLAD	300x249x1490	1
C5c	NOSNÝ PREKLAD	300x249x1290	5
VÝKAZ PLATÍ PRI POUŽITÍ MURIVA Z TVAROVIEK YTONG PRI POUŽITÍ MURIVA Z TVAROVIEK POROTHERM – POZRI STATIKA V.Č. 105			

POZNÁMKY:

A1 – PLASTOVÝ ANGL. DVORČEK ACO ALLROUND 1010 x 800 x 400, VRÁTANE ROŠTU A ODKONENIA 2 ks
A1c – PLASTOVÝ ANGL. DVORČEK ACO ALLROUND 1259 x 1000 x 400, VRÁTANE ROŠTU A ODKONENIA 1 ks
A2 – VONKAJŠIA ČISTIACA ROHOŽ ACO WARO 600 x 450 mm, POZINKOVANÝ ČISTIACI ROŠT
A3 – VNÚTORNÁ ČISTIACA ROHOŽ S HLINÍKOVÝM RÁMOM ACO 750 x 900 mm,
A4 – PODHĽAD RIGIPS NA KOVOVEJ KONŠ., 1 x KB (RB1), FIRMÉ ZÁVESY + PROFILY CD, kód 4.05.23
A5 – INŠTALAČNÉ PRIEČKY RIGIPS, h = 1200 mm
A6 – REVÍZNE DVIERKA 2?
A7 – KRYCIA MRIEŽKA VETRANIA PLASTOVÁ ⌀ 100, 2Ks
A7c – KRYCIA MRIEŽKA VETRANIA PLASTOVÁ ⌀ 150, 1Ks
A8 – PRIEČKA RIGIPS JEDNODUCHO OPLÁŠTENÁ RB1, PROFIL CW 50, kód 3.40.01a
A9 – PRESNÉ POLOHU URČIŤ PODĽA INŠTALAČNÉHO NÁVODU DODÁVATEĽA STOMATOLOG. SÚPRAVY
A10 – PODKROVNÉ SKLADACIE SCHODY S TEPELNOIZOLAČNÝM POKLOPOM 700x1200 mm (napr. ROTO)
A11 – PREDSADENÁ STENA RIGIPS VOĽNE STOJACA JEDNODUCHO OPLÁŠTENÁ RB1, PROFIL CW 50, kód 3.22.00a
A14 – SKLADBA STRECHY: KROKVY 80/160, DEBNENIE 24 mm, DIF. FÓLIA, LATY-KONTRALATY, PLECH, KRYTINA TEHLOVÁ

– MURIVO JE MOŽNÉ REALIZOVAŤ Z ALTERNATÍVNYCH MURIVOVÝCH TVAROVIEK
– PRED BETÓNOVANÍM MONOLITICKÝCH KON. VYNECHAŤ PRECHODY POTRUBÍ–POZRI STAVEBNÉ PROFESIE
– VÝKAZ NOSNÝCH PREKLADOV C1 – C5 POZRI STATIKU

LEGENDA MIESTNOSTÍ

Označenie na výkrese	Účel miestnosti	Plocha [m²]	Podlaha	Steny	Strop	Poznámka
300	vonkajšie schodisko	12.51	ker. dlažba P10	S7	S3	–
301	hala	11.62	laminátová P8	S7	S1	–
302	denná miestnosť	10.89	ker. dlažba P8	S7/S8	S1	–
303	kancelária	21.71	laminátová P8	S7	S1	–
304	kancelária	21.14	laminátová P8	S7	S1	–
305	kancelária	13.53	laminátová P8	S7	S1	–
306	šatník	1.29	laminátová P8	S7	S1	–
307	hygiena	6.68	ker. dlažba P3	S7/S8	S1	ker. obkl.
		99.17				

S1 – VNÚTORNÁ OMIETKA POROTHERM UNI + MALBA
S2 – VNÚTORNÁ OMIETKA OMIETKA POROTHERM UNI + KER. OBKLAD
S3 – SDK DOSKY RB + STIERKA RIGIPS PRO–FIN + MALBA
S4 – SDK DOSKY RB1 + STIERKA RIGIPS PRO–FIN + MALBA
S5 – SDK PROTIPOŽIARNE DOSKY RF1 + STIERKA RIGIPS PRO–FIN + MALBA
S6 – SANAČNÁ OMIETKA (WTA)
S7 – REGULÁTOR NASIAKOVOSTI + VNÚTORNÁ STIERKA YTONG + MALBA
S8 – REGULÁTOR NASIAKOVOSTI + VNÚTORNÁ STIERKA YTONG + KER. OBKLAD

LEGENDA MATERIÁLOV

JESTVUJÚCE MURIVO Z TEHLY PP
FASÁDA: KONTAKTNÝ ZATEPĽOVACÍ SYSTÉM EPS (BAUMIT, TERANOVA...), hr.= 100mm

JESTVUJÚCE SUTERÉNNE STENY Z PRÍSLUŠNÉHO BETÓNU
FASÁDA – SOKEL: KONTAKTNÝ ZATEPĽOVACÍ SYSTÉM XPS (BAUMIT, TERANOVA...), hr.= 80mm

NOSNÉ MURIVO HR. 300, 375 mm Z TVAROVIEK YTONG 300, 375x249x599 mm
FASÁDA: KONTAKTNÝ ZATEPĽOVACÍ SYSTÉM (BAUMIT, TERANOVA...), hr.= 100mm

NENOSNÉ MURIVO HR. 100, 125, 150 mm Z TVAROVIEK YTONG 100–125–150x249x599 mm

NOSNÉ MURIVO HR. 150, 300 mm Z TVAROVIEK DF 150, 300x250x500 mm
+ KONTAKTNÝ TEPELNO IZOLAČNÝ SYSTÉM XPS (BAUMIT, TERANOVA...), hr.= 50mm

NOSNÉ MURIVO HR. 300 mm Z TVAROVIEK POROTHERM 30 P+D
PEVNOSŤ 15 MPa, PEVNOSŤ MALTY 10 MPa

VŠETKY ROZMERY KONTROLOVAŤ NA STAVBE !!!
±0,000 = ÚROVEŇ JESTVUJÚCEJ PODLAHY PRÍZEMIA

Súbor: RD–nivy.dwg

AUTOR	ING. ARCH. A. RAJNIC	autorizovaný stavebný inžinier SKSI ING. MARTIN JAMNICKÝ HLAVÁČIKOVA 4 841 05 BRATISLAVA
ZODP. PROJEKTANT	ING. MARTIN JAMNICKÝ	
HL. INŽ. PROJEKTU	ING. MARTIN JAMNICKÝ	
INVESTOR	MUDr. Jozef HLAVENKA s manželkou	
STAVBA	REKONŠTRUKCIA A NADSTAVBA DOMU LÍŠČIE NIVY 17, BRATISLAVA-RUŽINOV	DÁTUM 05/2008 FORMÁT A4 MIERKA 1:50 STUPEŇ RD
ČASŤ	ARCHITEKTÚRA	Č. ZÁKAZKY
DRUH VÝKRESU	NOVÝ STAV - PODORYS 3.N.P.	VYHOTOVENIE Č. VÝKRESU A - 18